

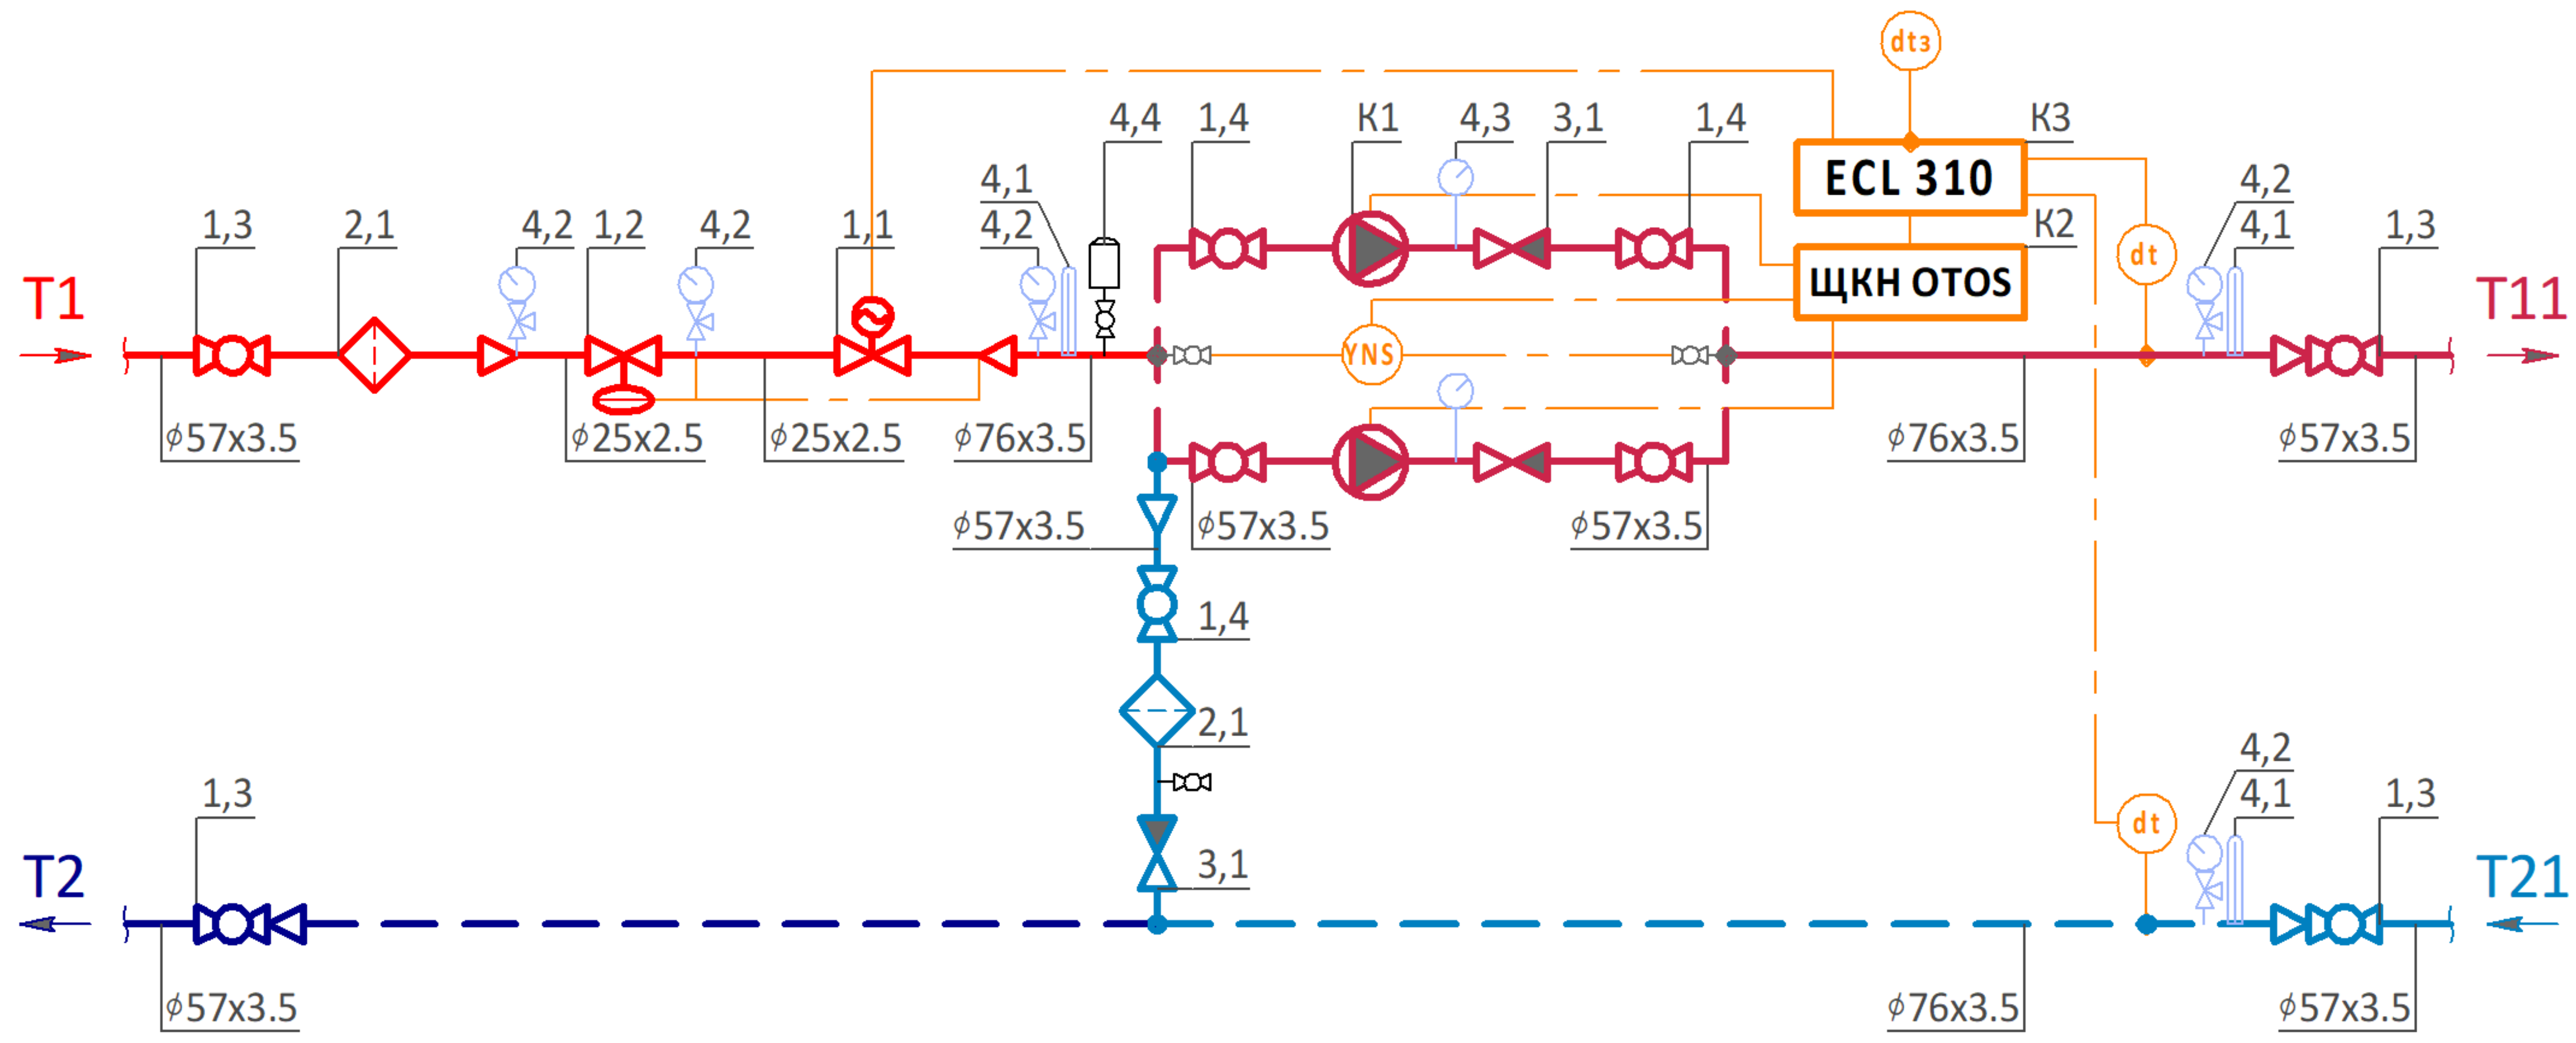


ТЕПЛОВА СХЕМА БЛОКУ WATT SO-ZS 100

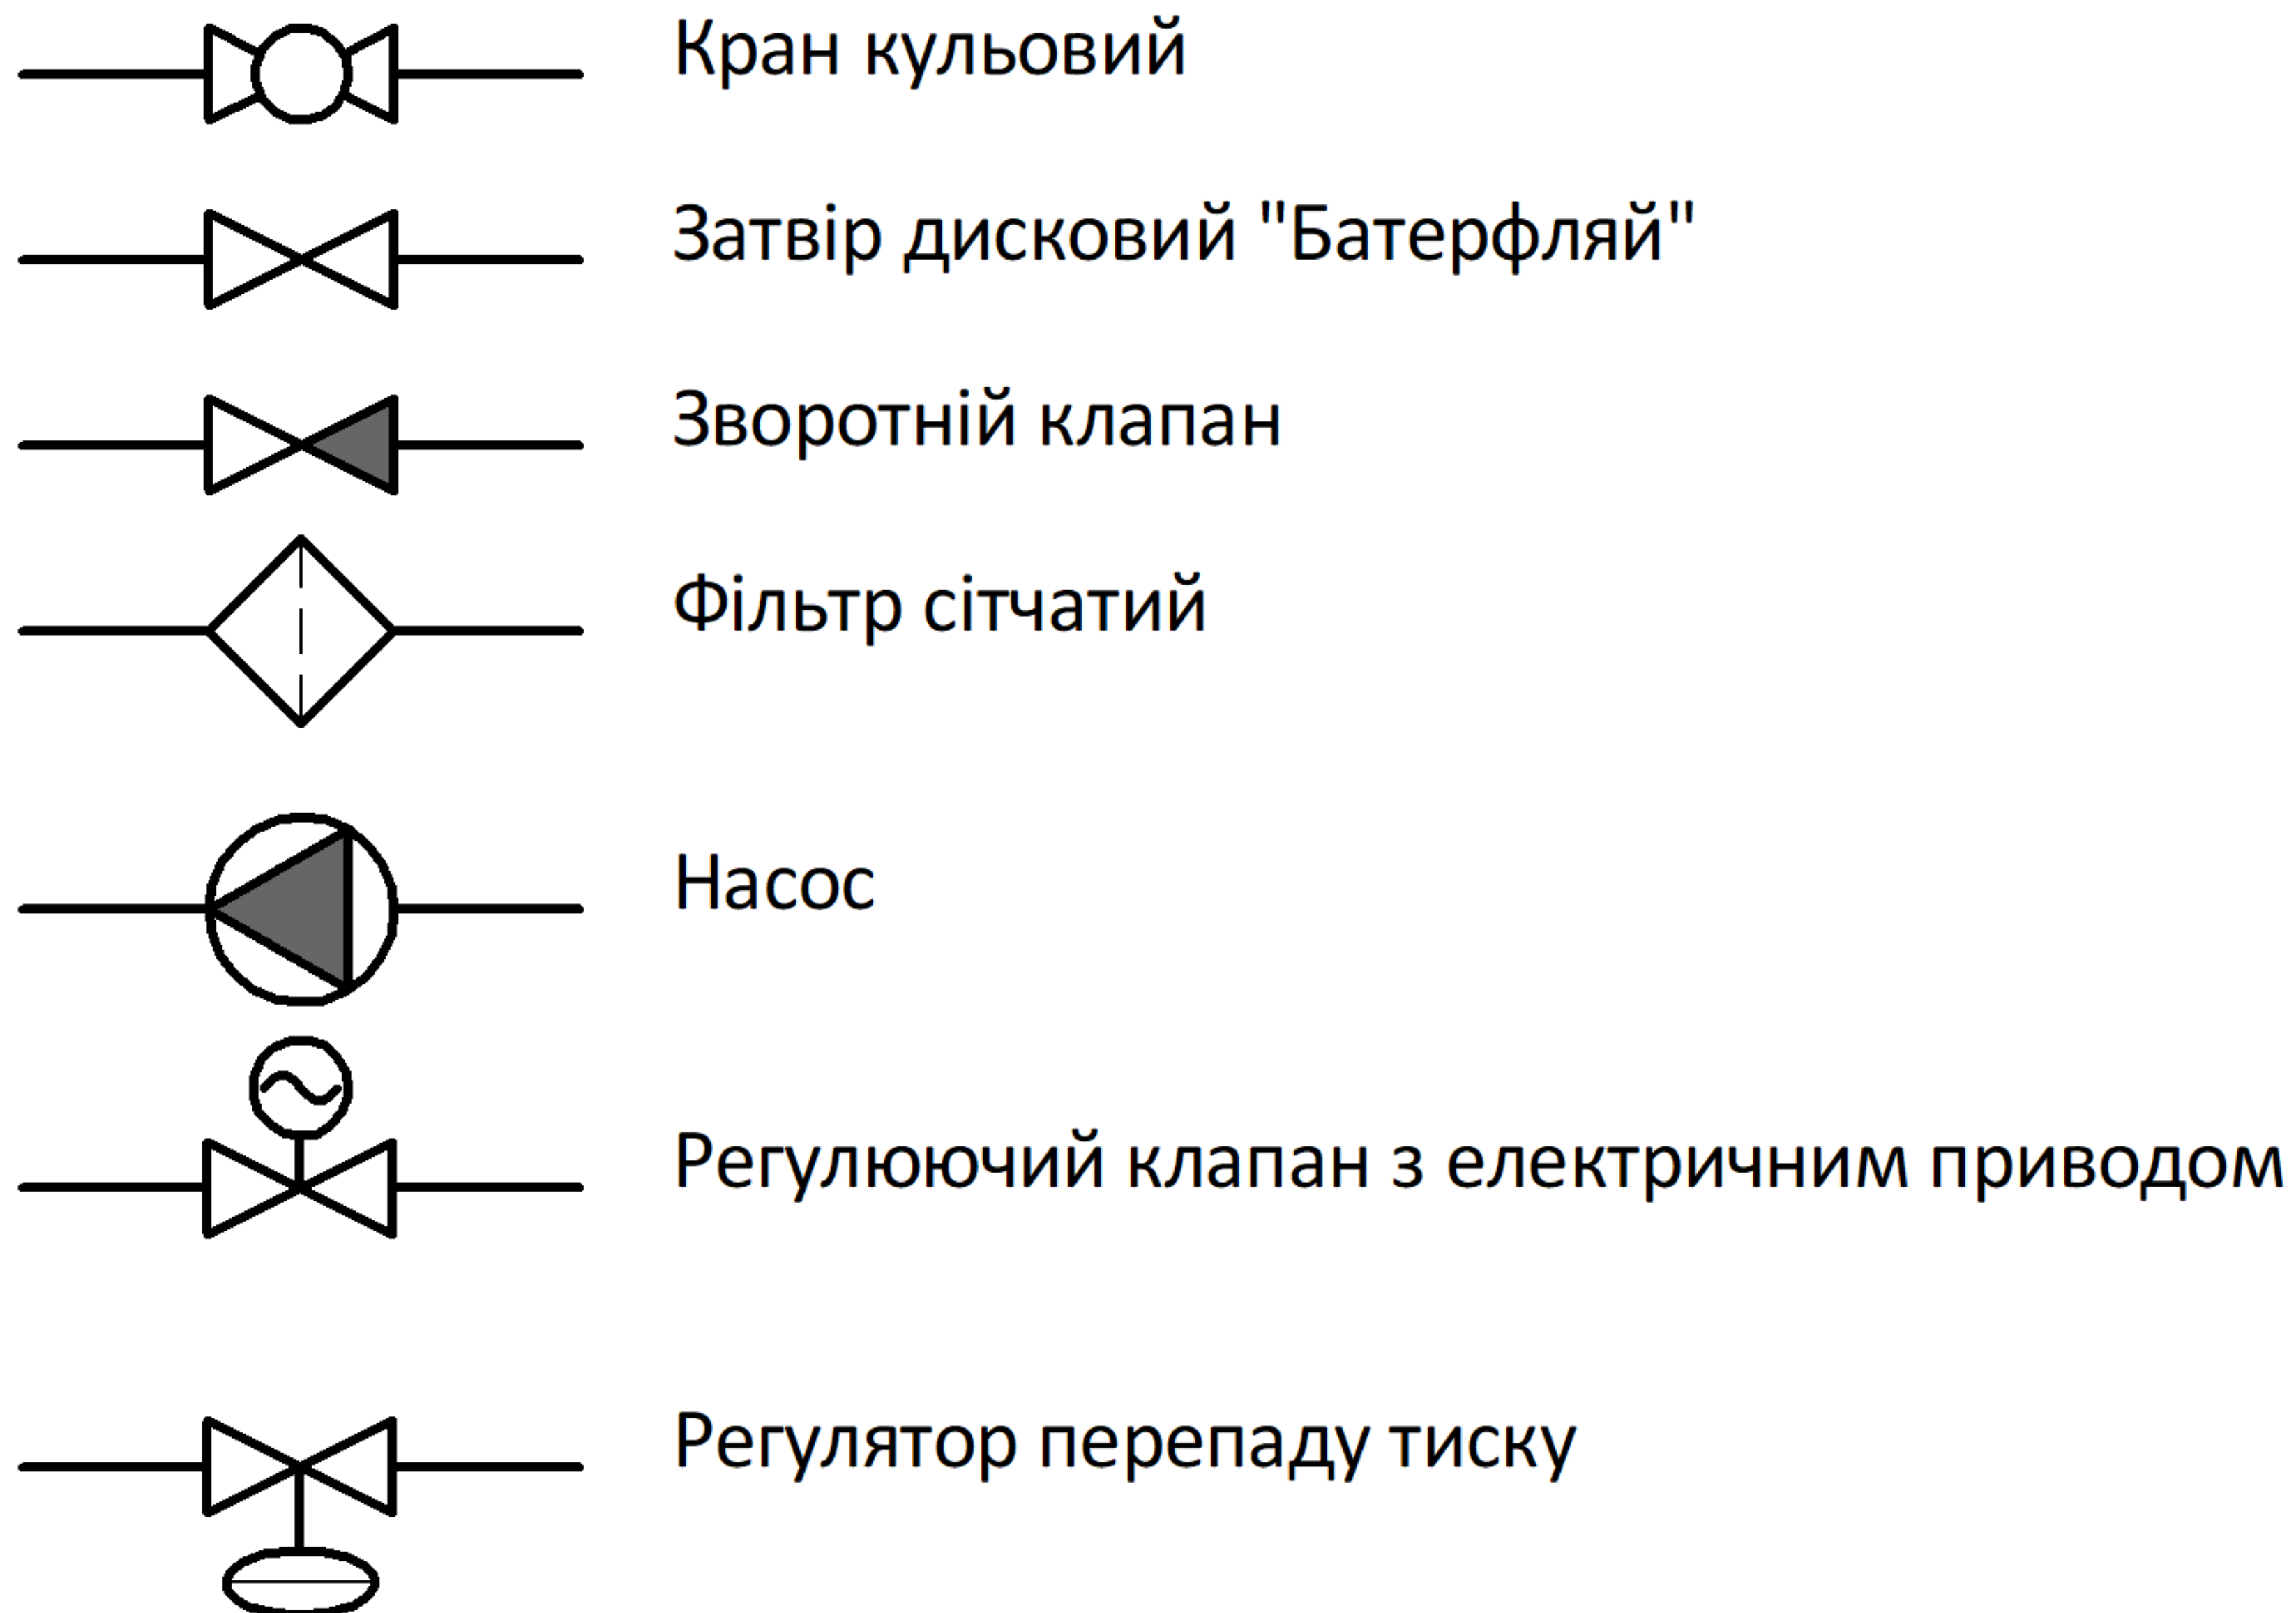

УМОВНІ ПОЗНАЧЕННЯ

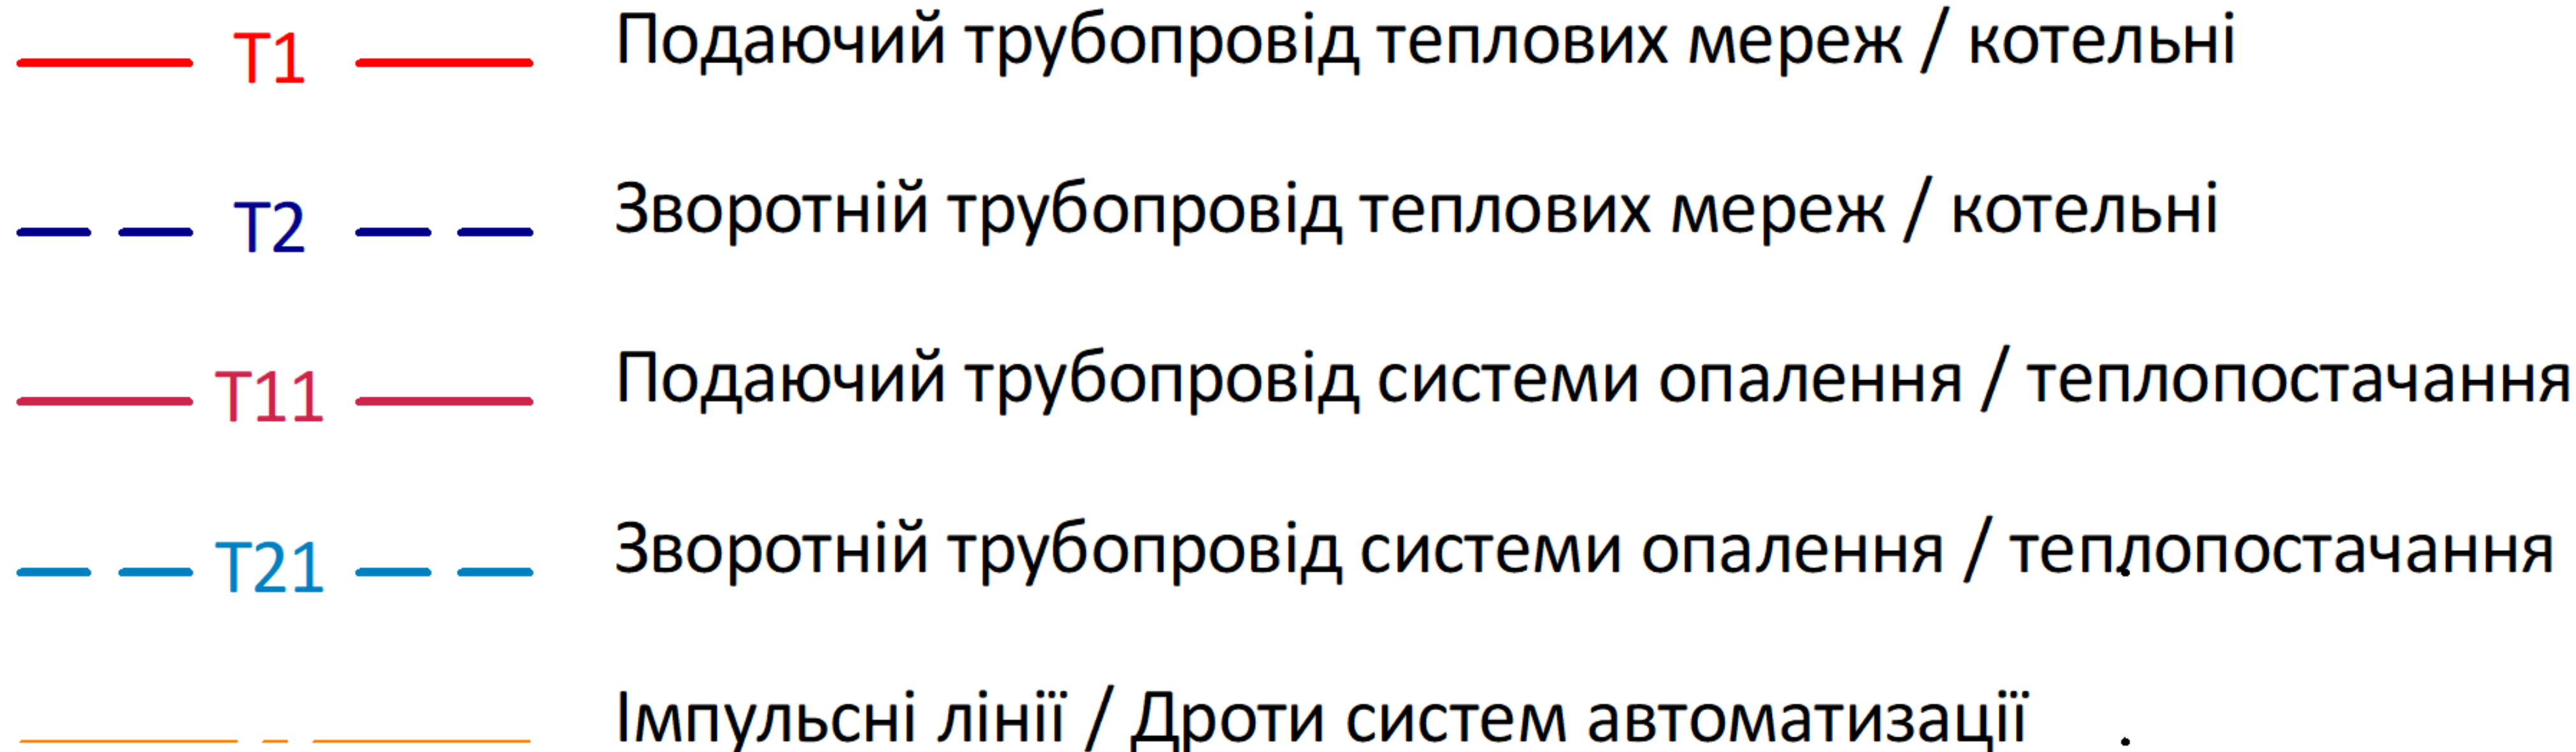

* Виробник за власним розсудом або за потребою замовника може замінити обладнання у комплектації блока, аналогічним обладнанням з характеристиками що відповідають потребі.

Комплект постачання WATT SO-ZS 100 (єдиний виріб)

[illegible]

Вага блоку у зборі: 250 кг

						WATT SO-ZS 100				
Вим.	Кіл.	Арк.	№ док	Підпис	Дата	Блок підключення системи опалення		Стадія	Аркуш	Аркушів
ГІП										
Перевірів										
Розробив						Схема теплова				
Н. контр.										

